

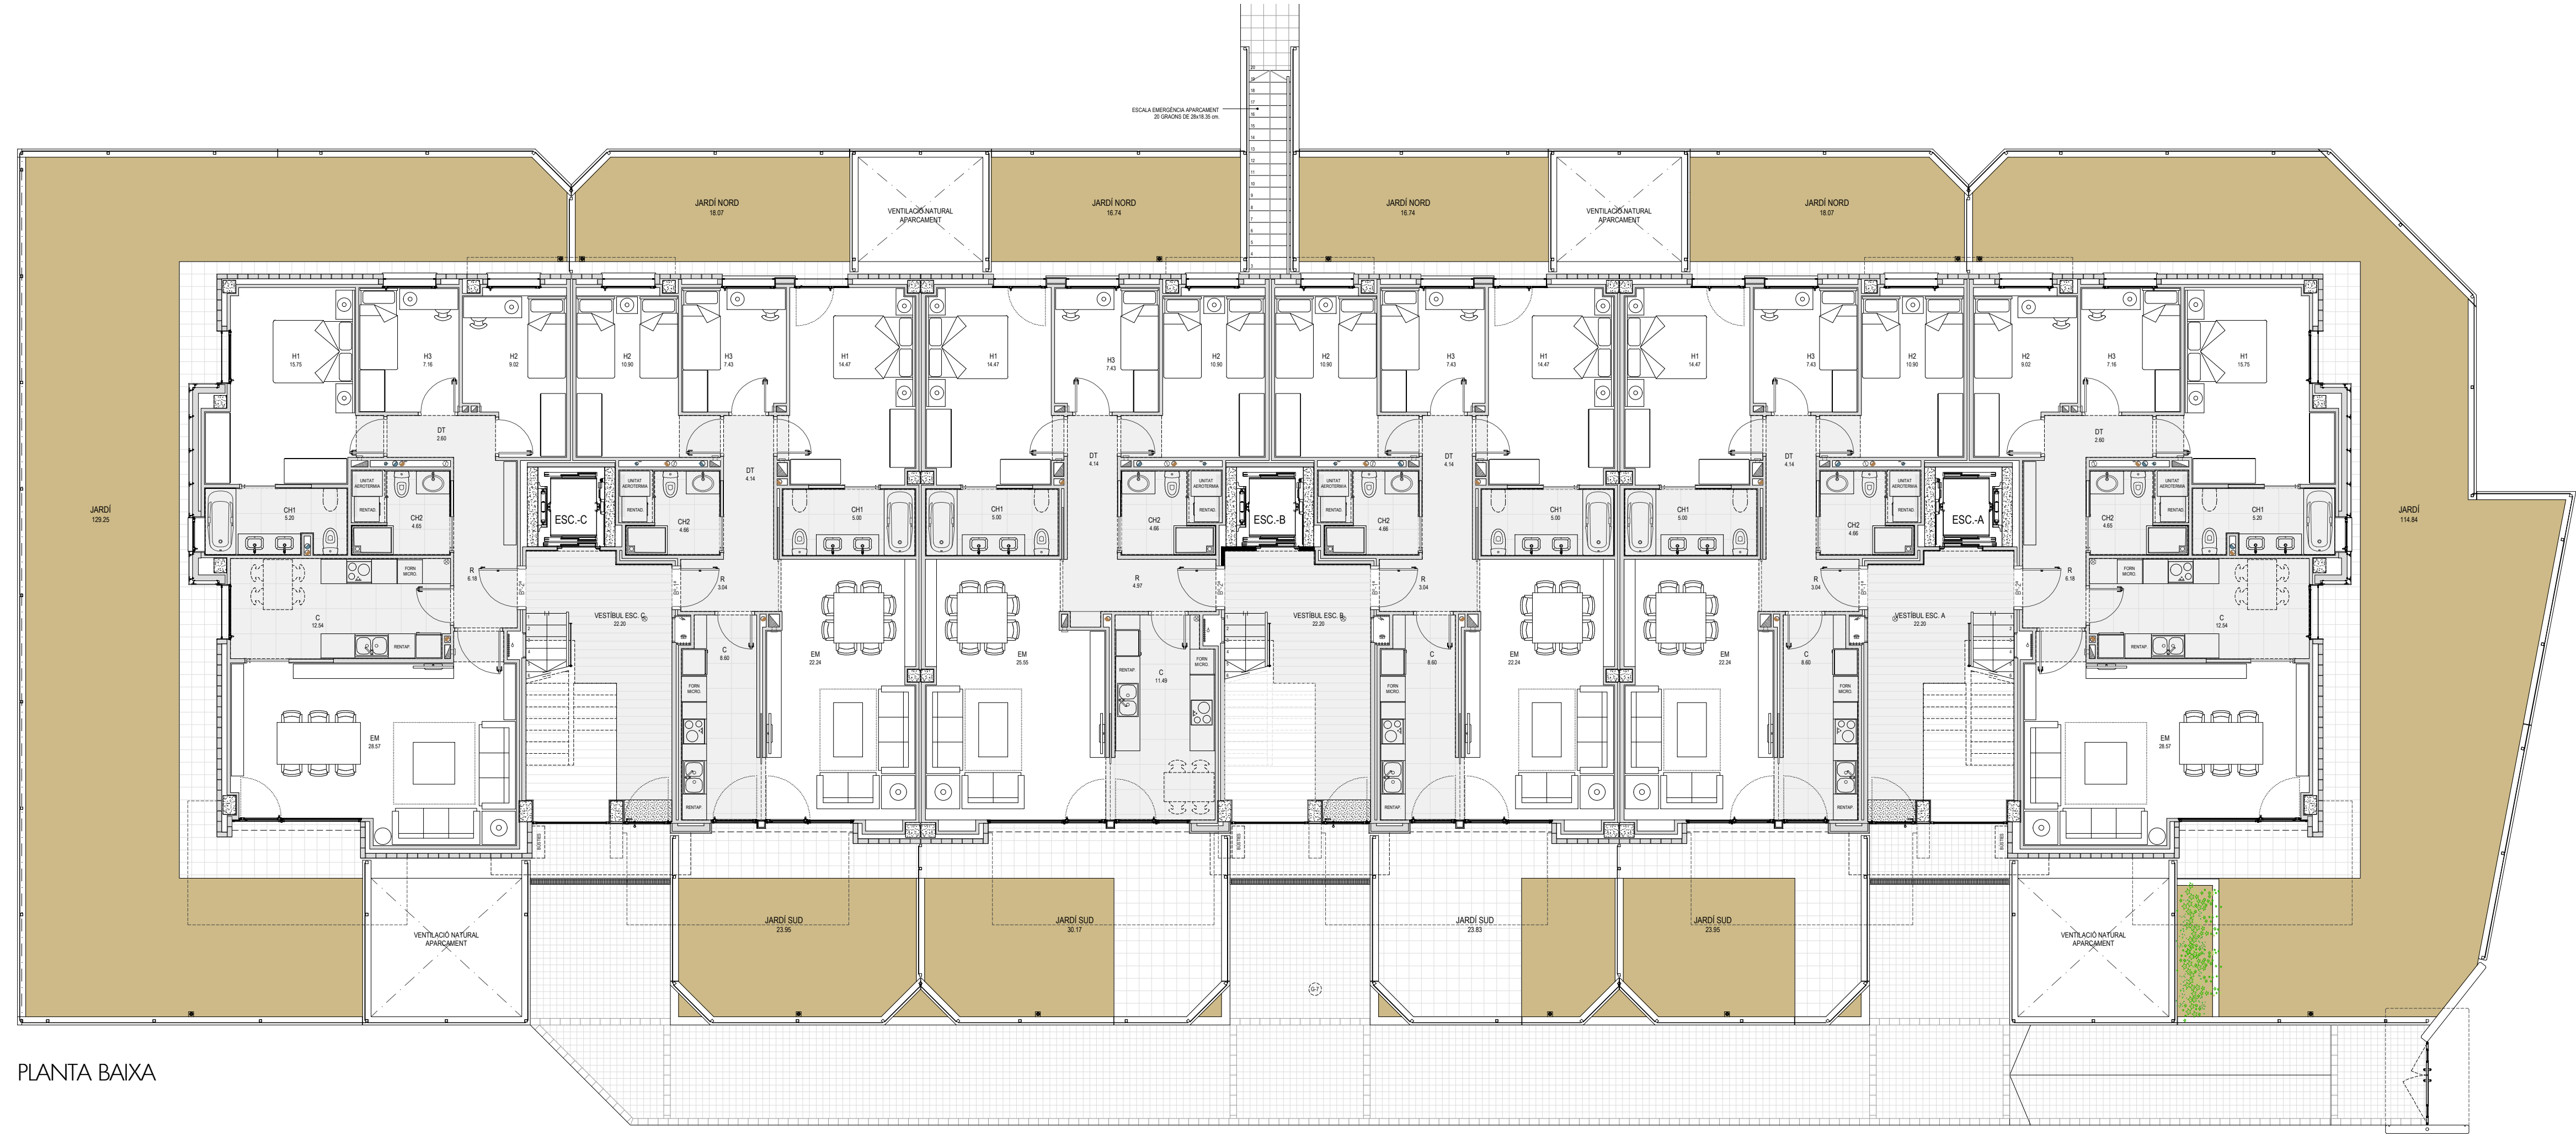


PLÀNOL REALITZAT A ESCALA 1:100 - Abril 2019 - Plànol orientatiu, no constitueix document contractual; subjecte a modificacions per exigències tècniques, jurídiques o administratives.

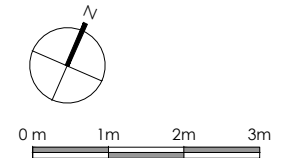

PLANTA BAIXA

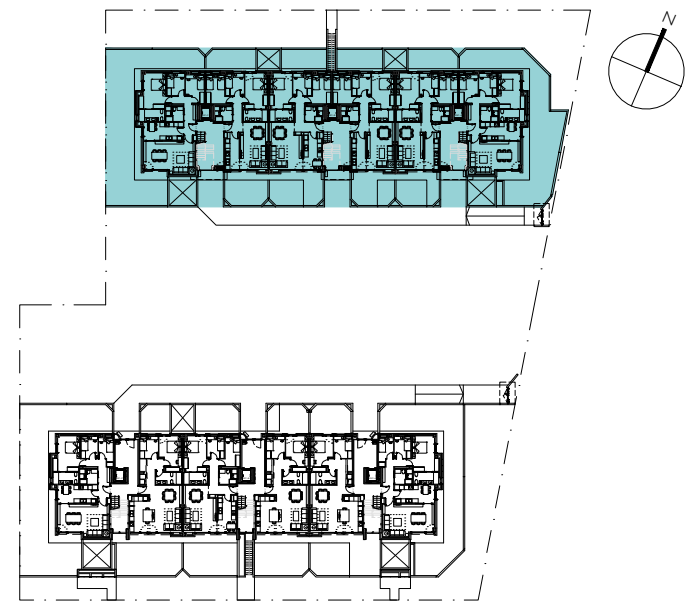

C/ Lluís Domènech i Montaner, 3
Salou - TARRAGONA

