


PLÀNOL REALITZAT A ESCALA 1:100 - Abril 2019 - Plànol orientatiu, no constitueix document contractual; subjecte a modificacions per exigències tècniques, jurídiques o administratives.

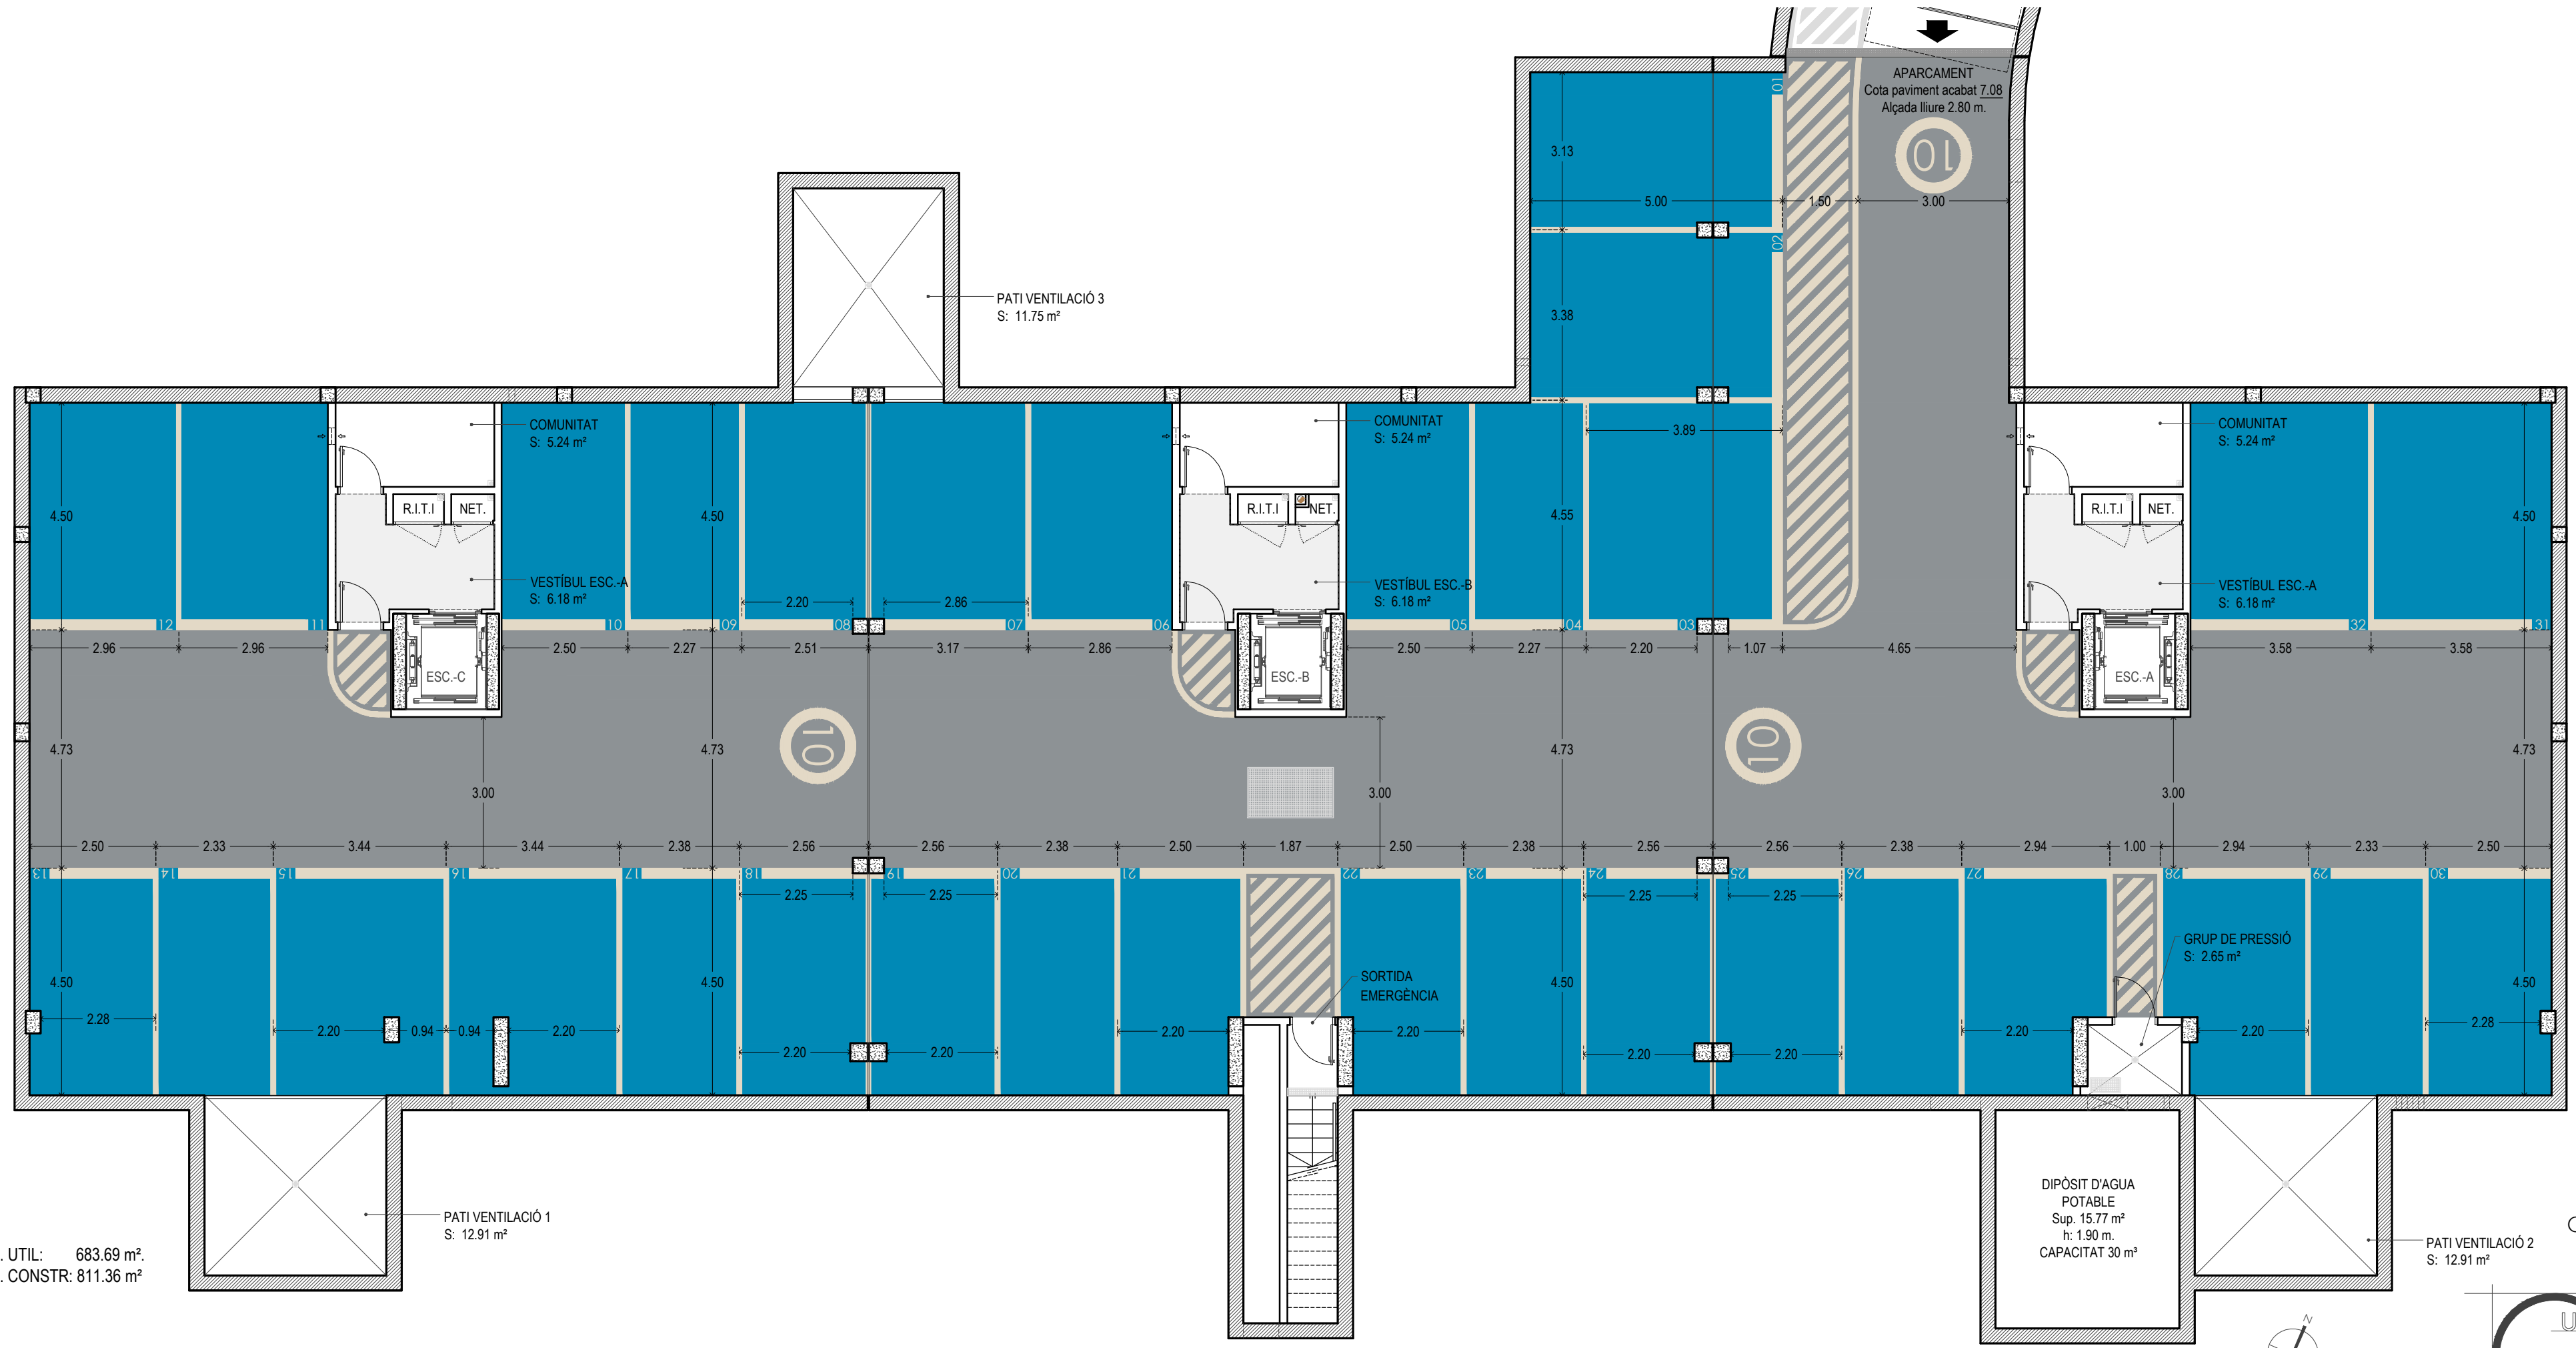

SUP. UTIL: 683.69 m².
SUP. CONSTR: 811.36 m²

PATI VENTILACIÓ 1
S: 12.91 m²

PATI VENTILACIÓ 3
S: 11.75 m²

APARCAMENT
Cota paviment acabat 7.08
Alçada lliure 2.80 m.

DIPÒSIT D'AGUA
POTABLE
Sup. 15.77 m²
h: 1.90 m.
CAPACITAT 30 m³

PATI VENTILACIÓ 2
S: 12.91 m²

C/ Lluís Domènech i Montaner, 1
Salou - TARRAGONA

