

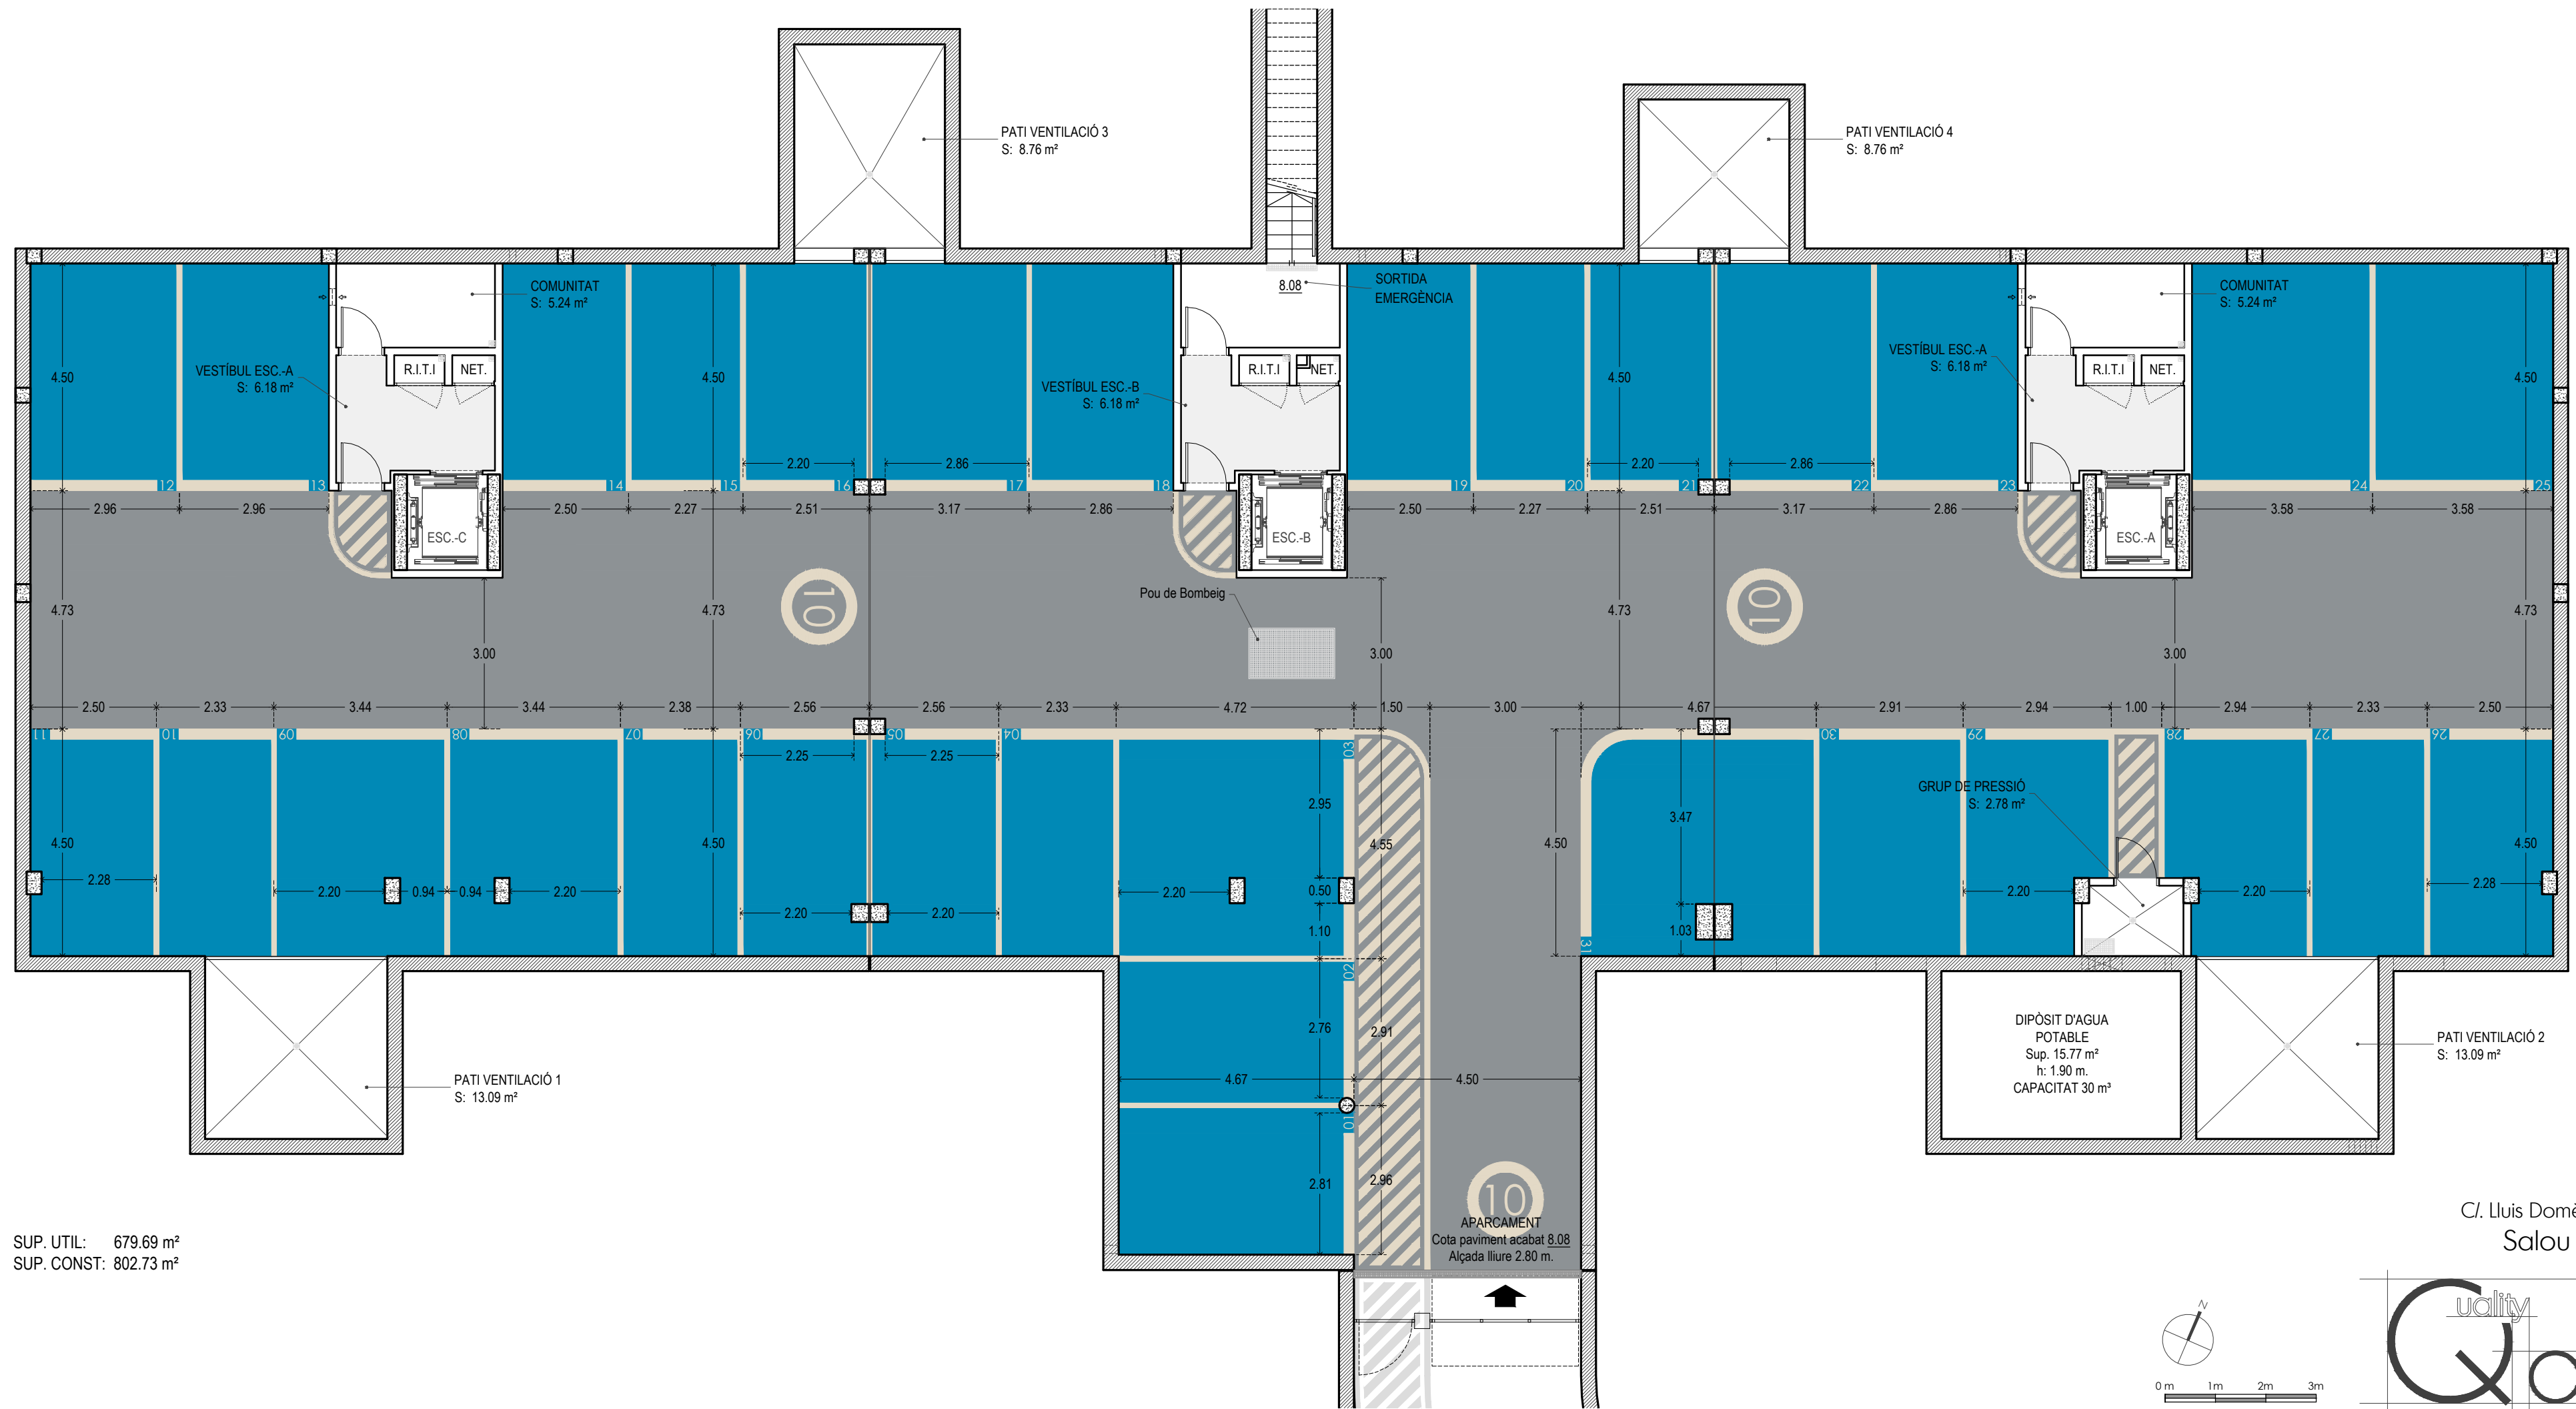


PLÀNOL REALITZAT A ESCALA 1:100 - Abril 2019 - Plànol orientatiu, no constitueix document contractual; subjecte a modificacions per exigències tècniques, jurídiques o administratives.

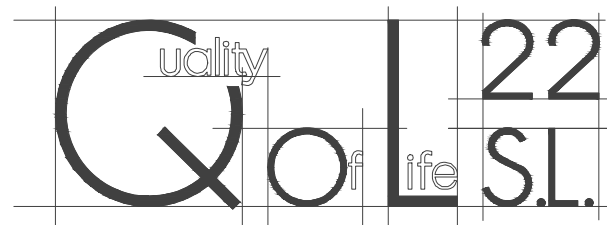

SUP. UTIL: 679.69 m²
 SUP. CONST: 802.73 m²

C/ Lluís Domènech i Montaner, 3
 Salou - TARRAGONA

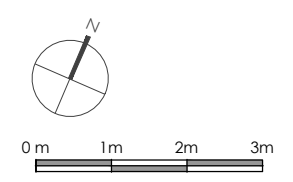

10
 APARCAMENT
 Cota paviment acabat 8.08
 Alçada lliure 2.80 m.